


Planzeichen:

	Vorgeschriebene Firstrichtung
	Zahl der Vollgeschosse
	Offene Bauweise
	Einzel- und Doppelhäuser zulässig
	Baugrenze
	Geltungsbereich der Abrundungssatzung
	Verkehrsfläche

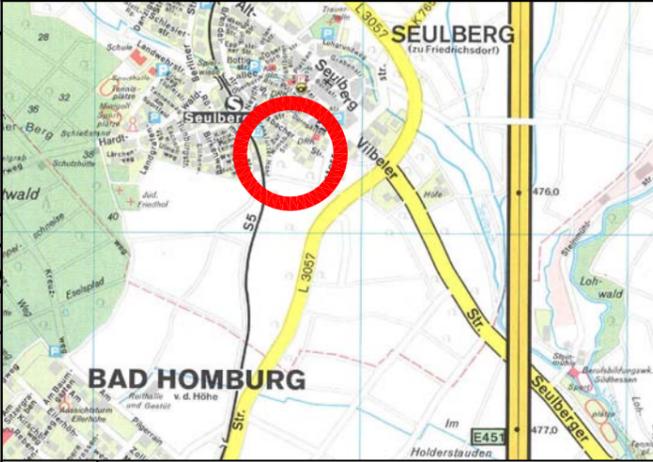

 **Stadt Friedrichsdorf**

Entwurf der Abrundungssatzung

"Frankfurter Hohl"

Gemarkung: Seulberg (Flur 41 und 45)

Fassung vom 12.11.2002	Der Magistrat der Stadt Friedrichsdorf Stadtplanungs- und Hochbauamt
Maßstab: 1:500	