


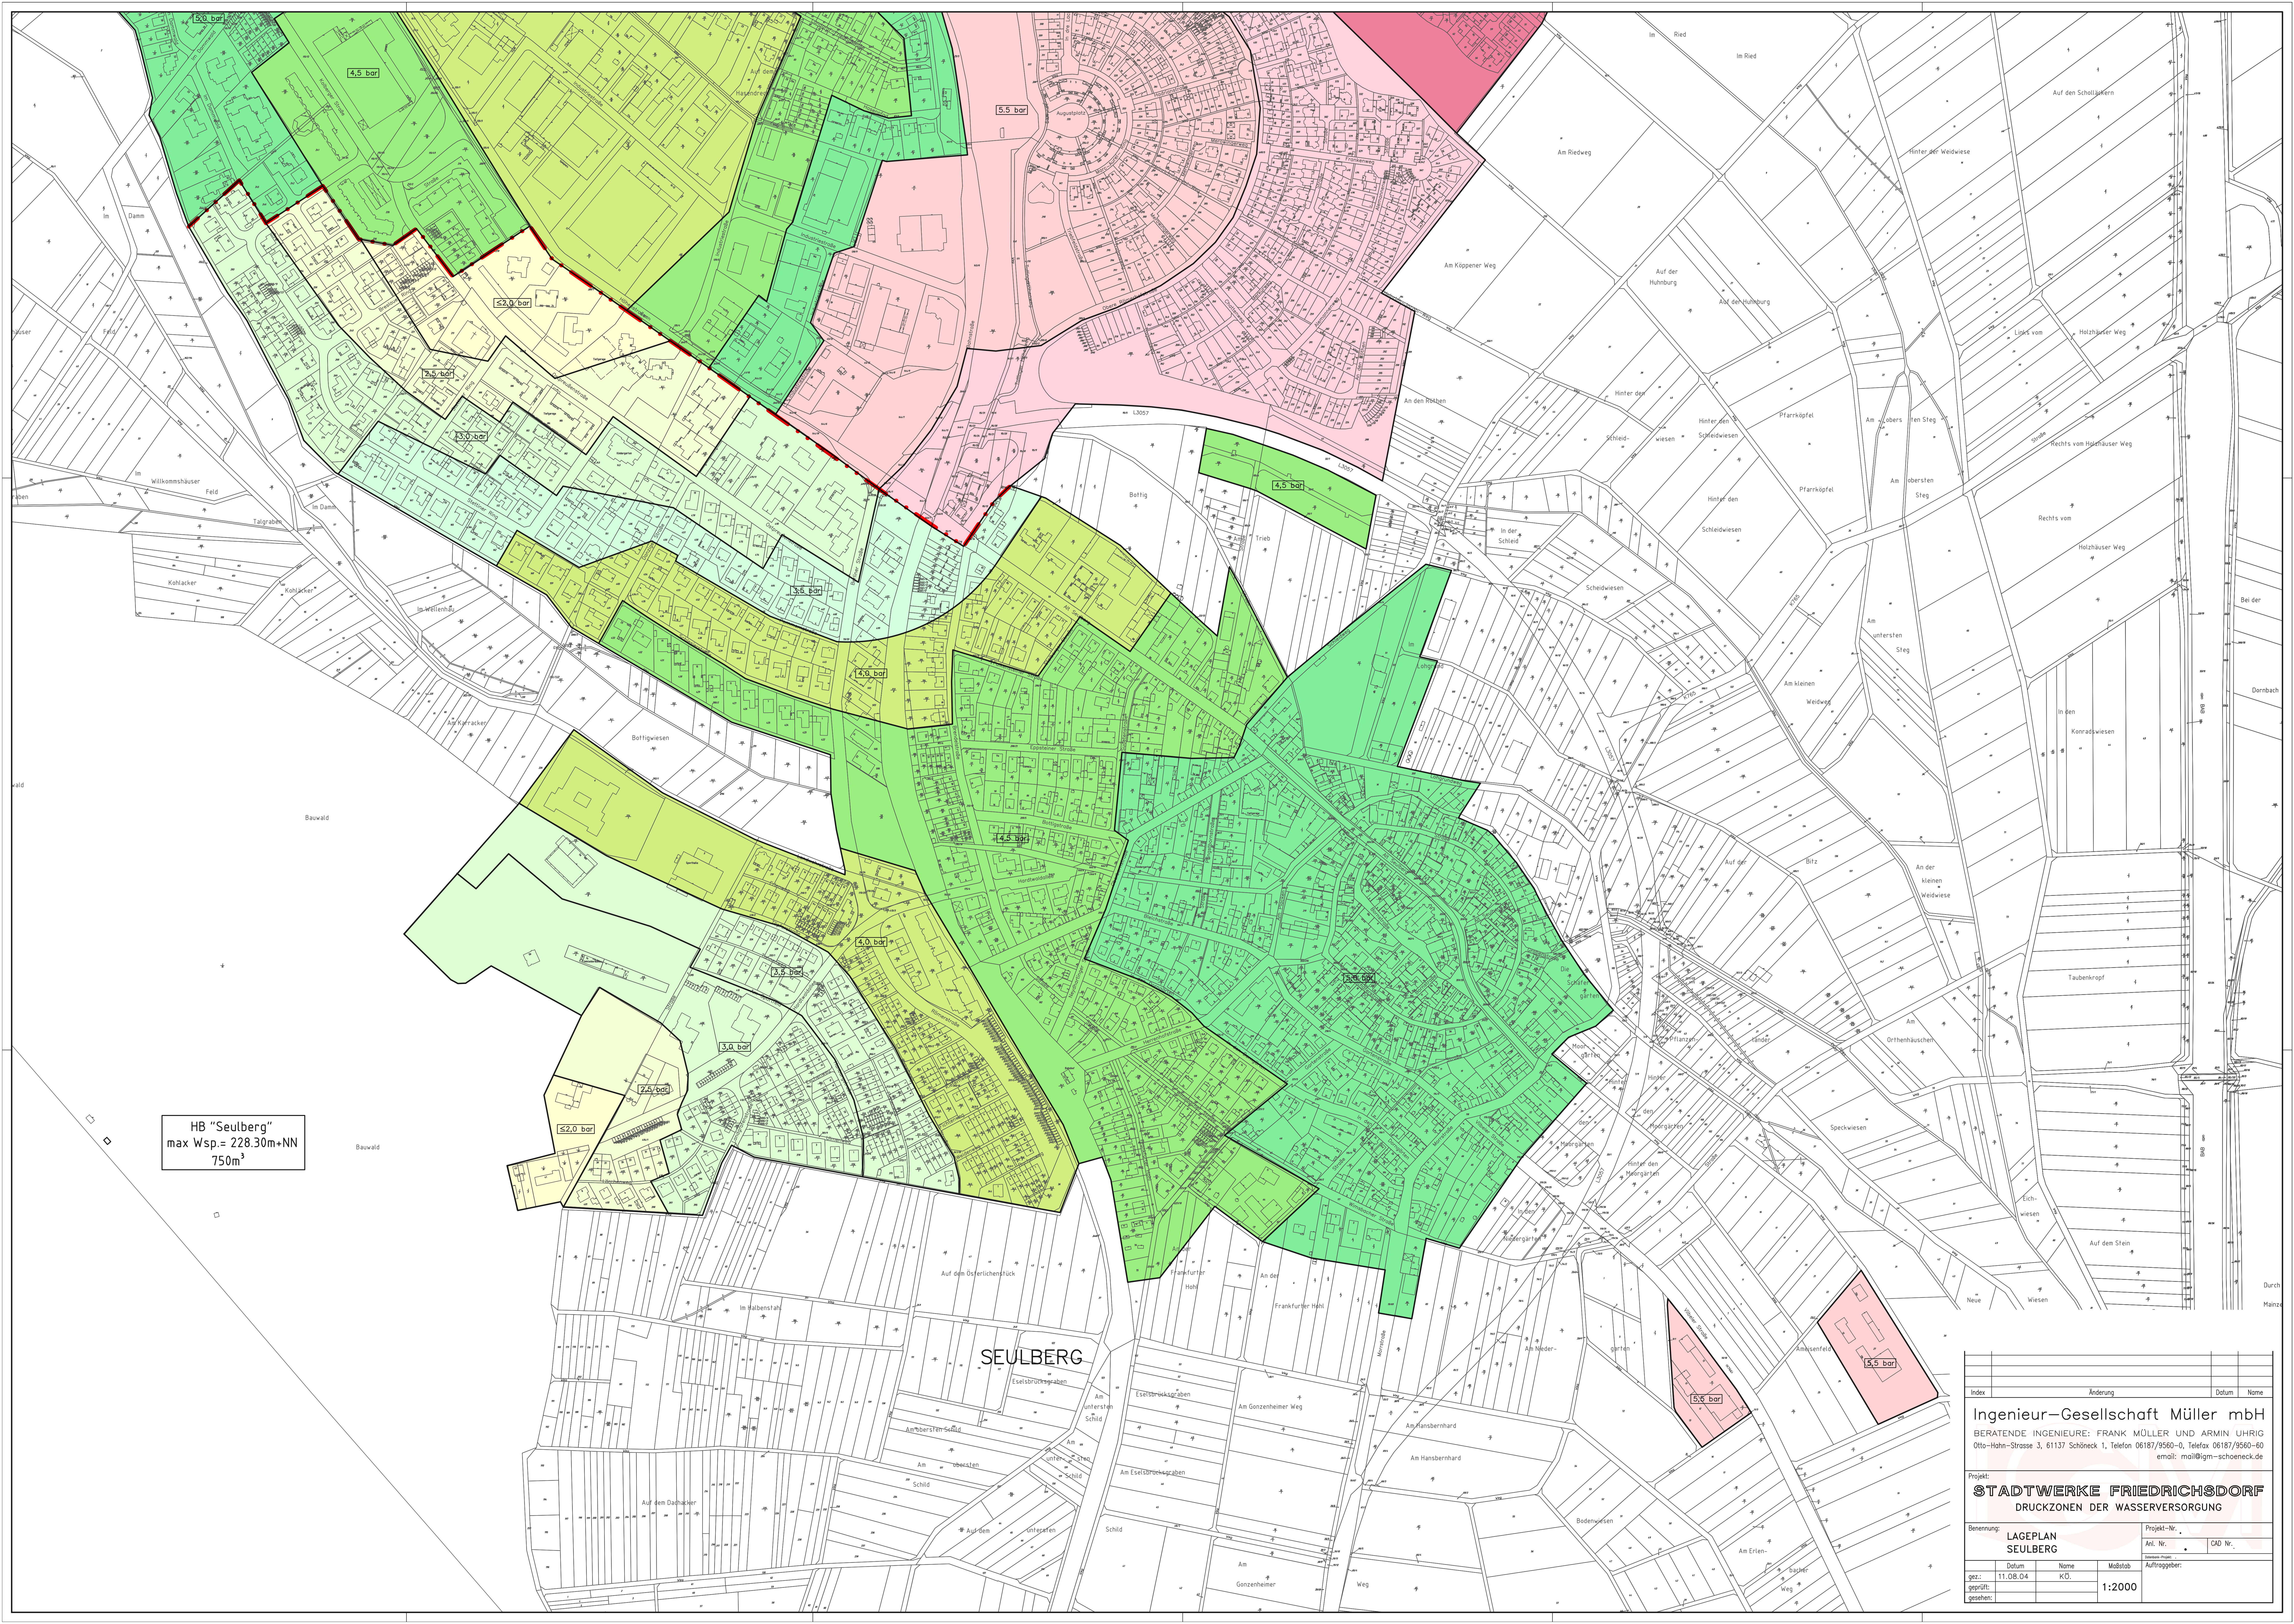

|                                                                                    |  |                      |      |                                      |      |
|------------------------------------------------------------------------------------|--|----------------------|------|--------------------------------------|------|
|                                                                                    |  |                      |      |                                      |      |
|                                                                                    |  |                      |      |                                      |      |
| Index                                                                              |  | Änderung             |      | Datum                                | Name |
| Ingenieur-Gesellschaft Müller mbH                                                  |  |                      |      |                                      |      |
| BERATENDE INGENIEURE: FRANK MÜLLER UND ARMIN UHRIG                                 |  |                      |      |                                      |      |
| Otto-Hahn-Strasse 3, 61137 Schöneck 1, Telefon 06187/9560-0, Telefax 06187/9560-60 |  |                      |      |                                      |      |
| email: mail@igm-schoeneck.de                                                       |  |                      |      |                                      |      |
| Projekt:                                                                           |  |                      |      |                                      |      |
| STADTWERKE FRIEDRICHSDORF                                                          |  |                      |      |                                      |      |
| DRUCKZONEN DER WASSERVERSORGUNG                                                    |  |                      |      |                                      |      |
| Benennung:                                                                         |  | LAGEPLAN<br>SEULBERG |      | Projekt-Nr.<br>Anl. Nr.      CAD Nr. |      |
| gezeichnet:                                                                        |  | Datum                | Name | Maßstab                              |      |
| geprüft:                                                                           |  | 11.08.04             | KÜ.  | Auftraggeber:                        |      |
| gezeichnet:                                                                        |  |                      |      | 1:2000                               |      |